




ALZADO

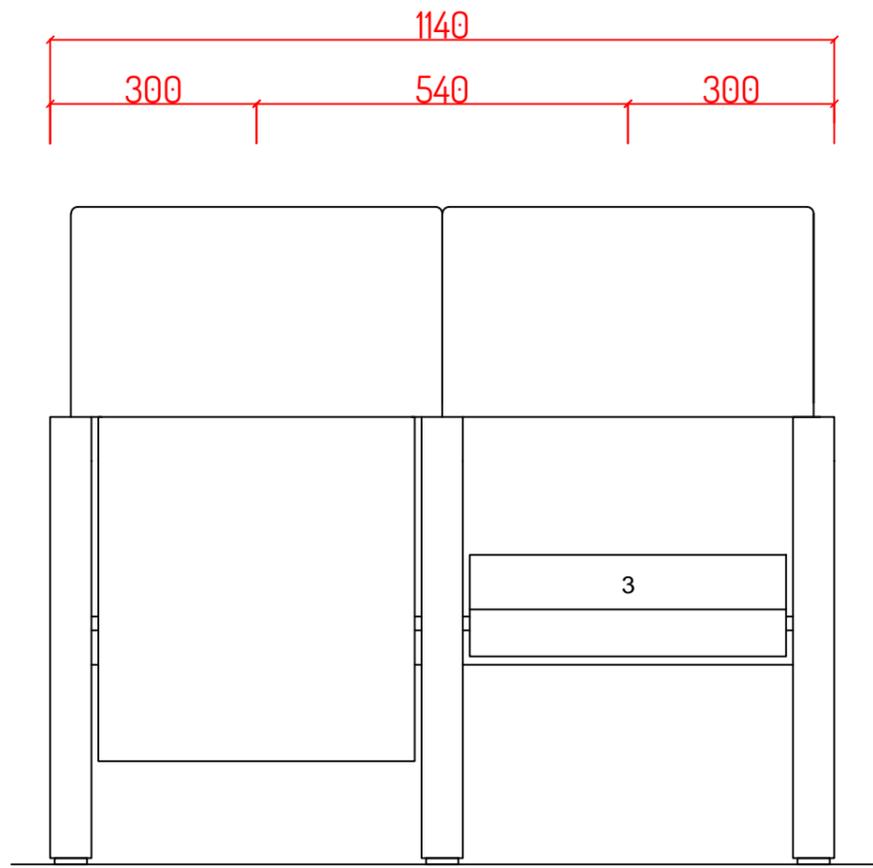

SECCIÓN

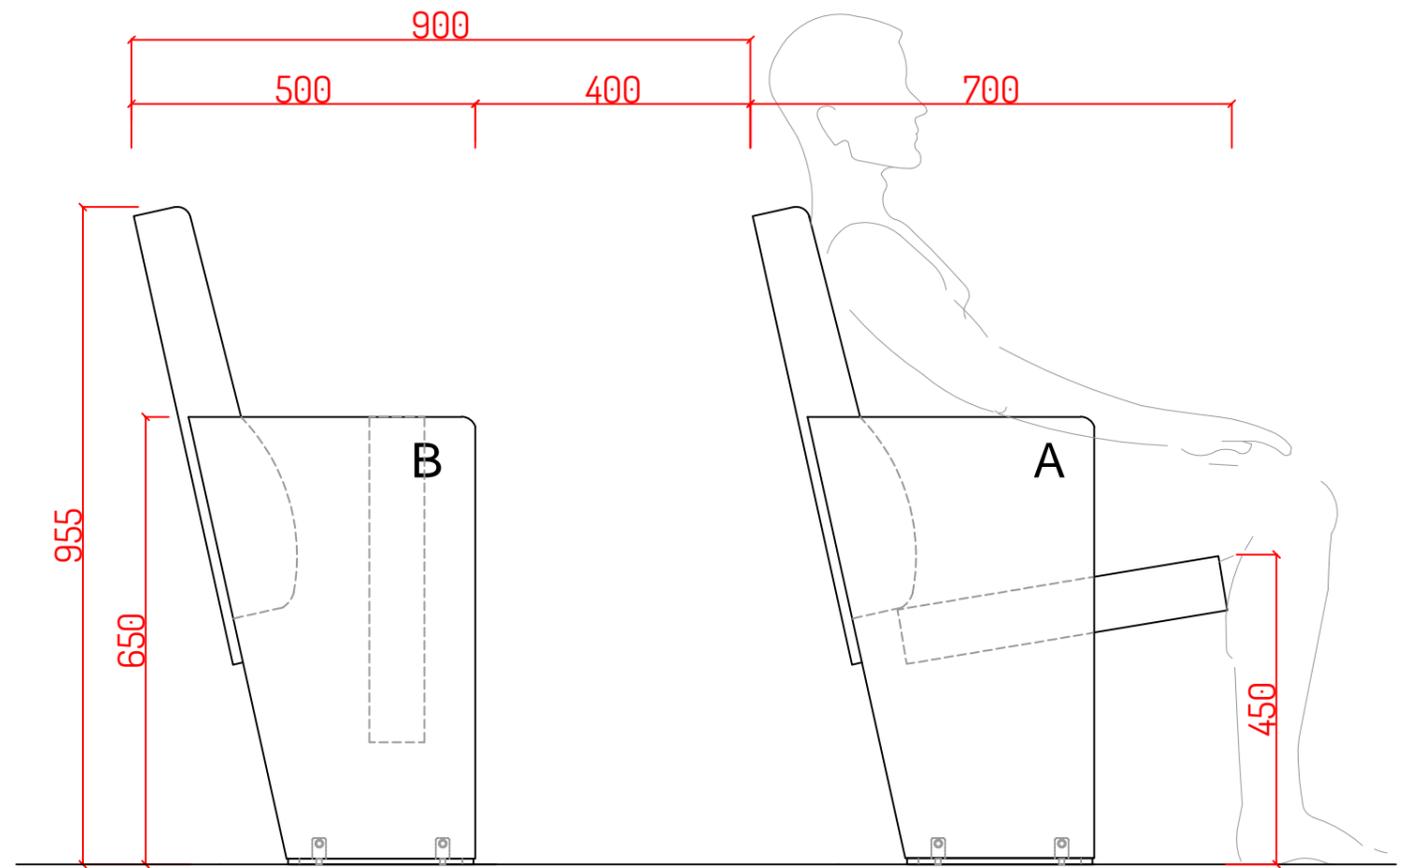

PLANTA

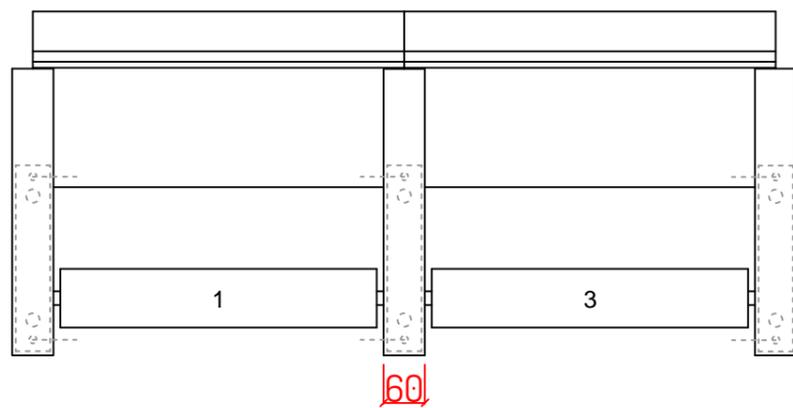

DAFNE

nombre del proyecto  
LICITACIONES PÚBLICAS

identificación de la sala  
ALZADO, SECCIÓN, PLANTA

Dafne.dwg | 0  
nº de plano. | nº de revisión.


ASCENDER TECHNICAL OFFICE  
DIRIGIDO

1/10 | A3 | --  
escala | nº VERIFICACION | fecha


denominación  
DAFNE Standard




ALZADO

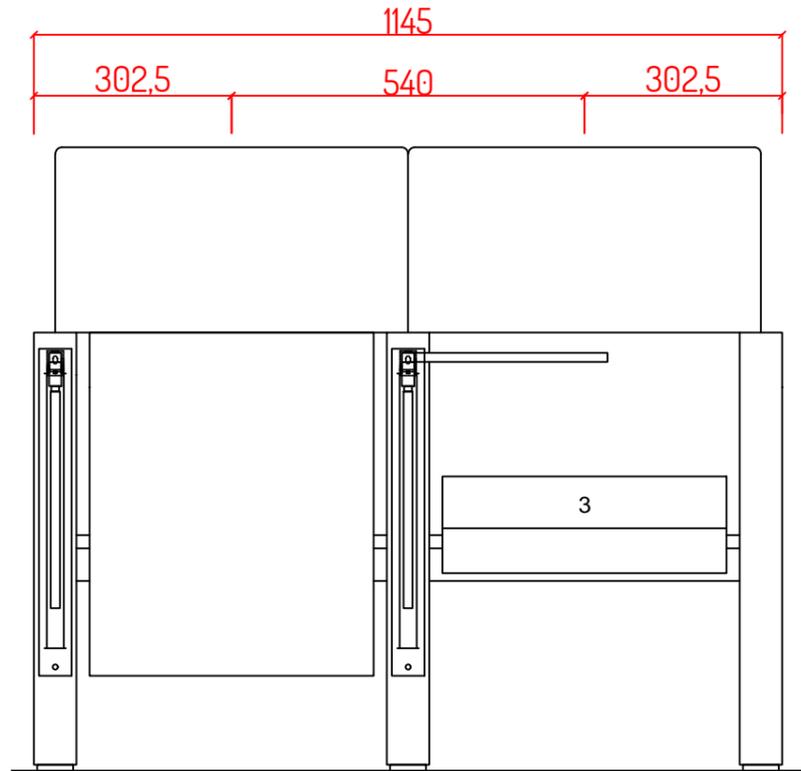

SECCIÓN

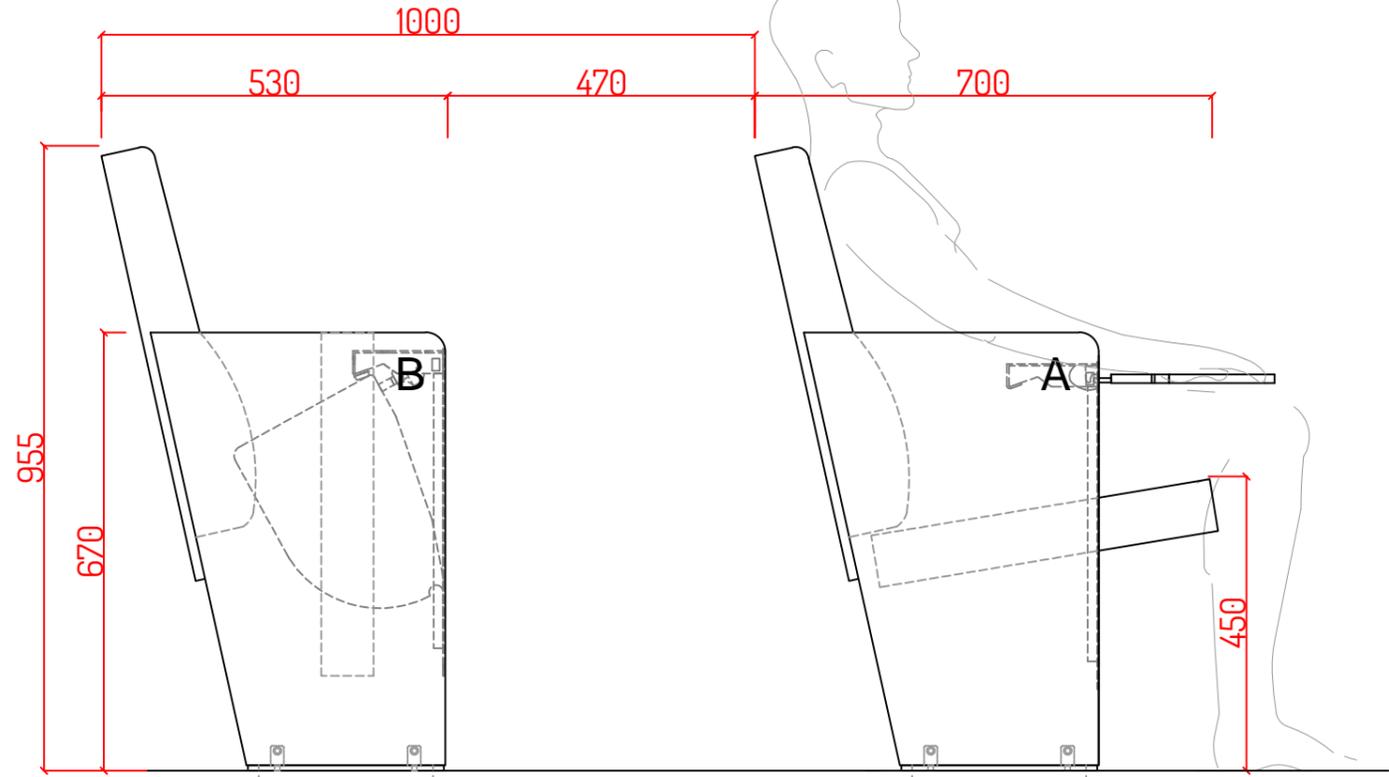

PLANTA

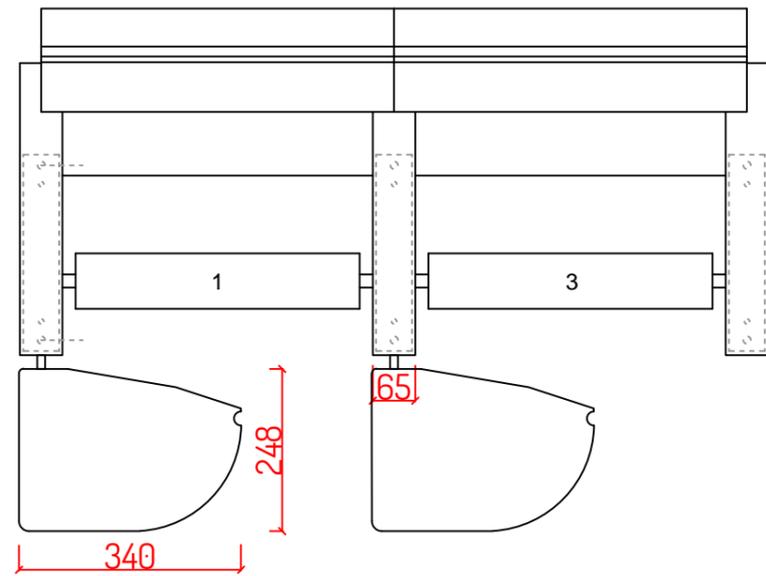

□ DAFNE

nombre del proyecto  
LICITACIONES PÚBLICAS

identificación de la sala  
ALZADO, SECCIÓN, PLANTA

DafnePA.dwg | 0  
nº de plano. | nº de revisión.

ASCENDER TECHNICAL OFFICE  
DIRIGIDO

1/10 | A3 | --  
escala | nº VERIFICACION | fecha

denominación  
DAFNE Pala Antipánico

