




ALZADO

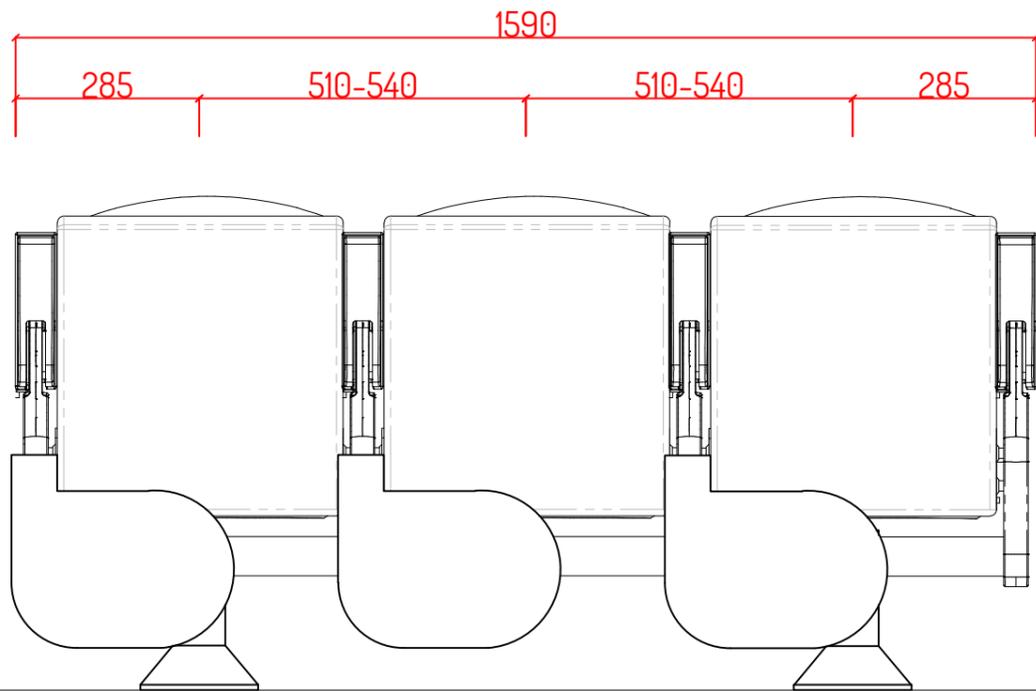

SECCIÓN

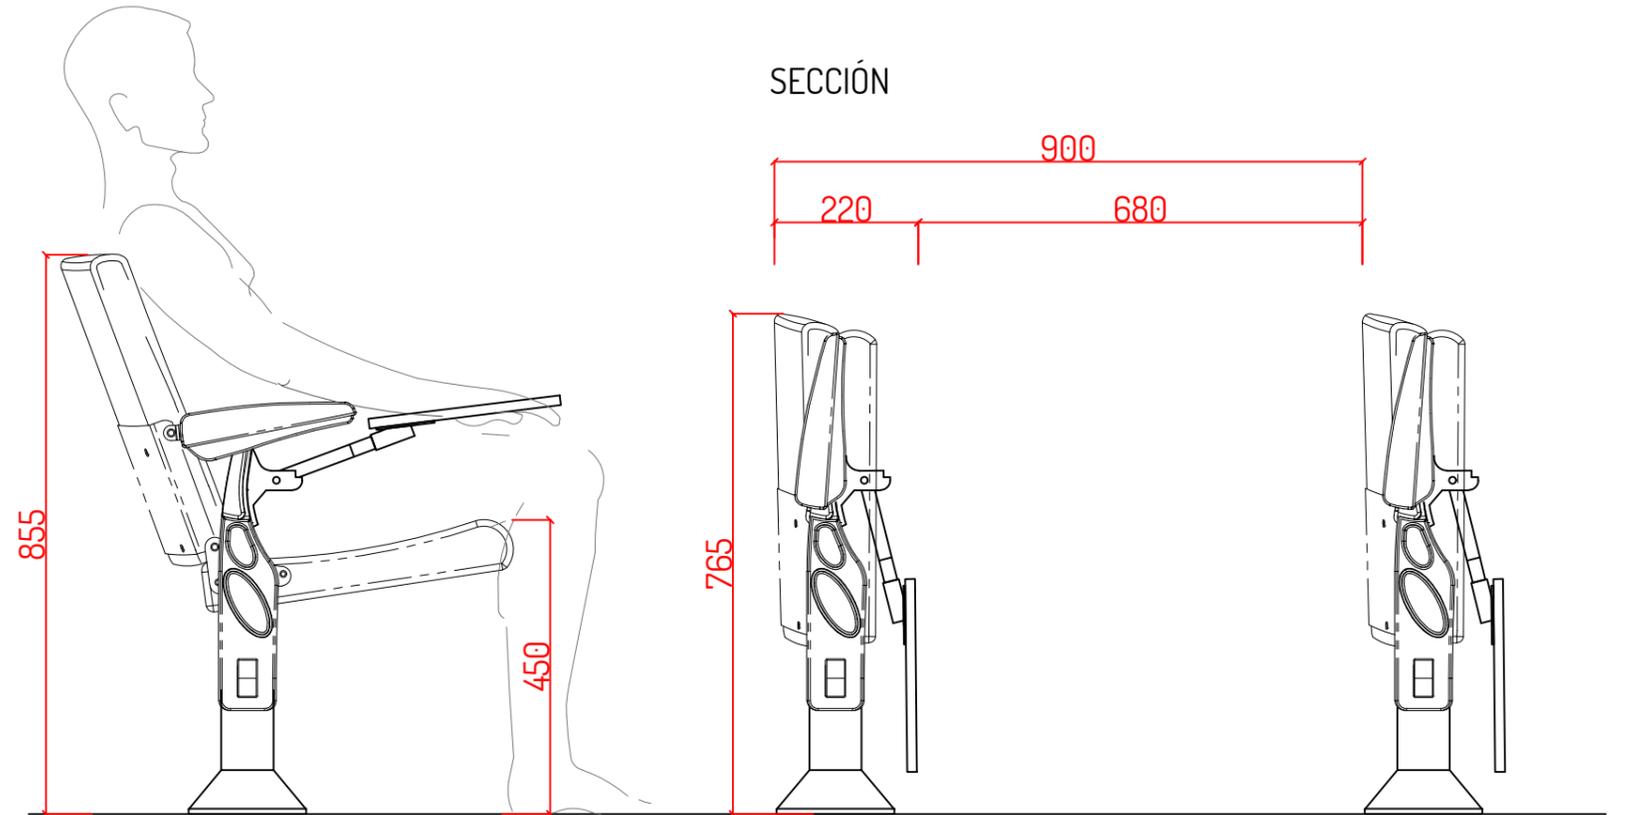

PLANTA

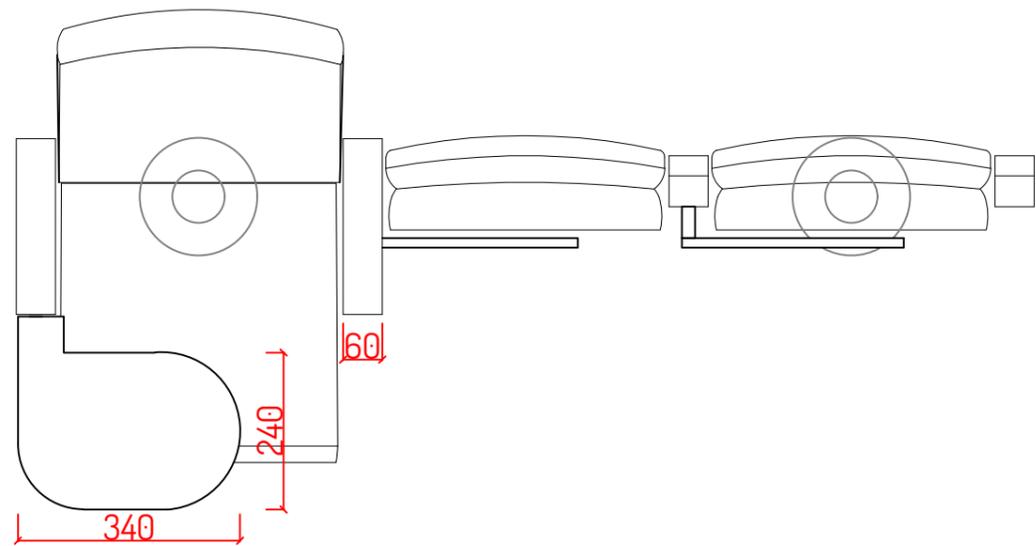

□ SPACE MAX

nombre del proyecto
LICITACIONES PÚBLICAS

identificación de la sala
ALZADO, SECCIÓN, PLANTA

SpaceMaxTablet.dwg 0
nº de plano. nº de revisión.


DIRIGIDO ASCENDER TECHNICAL OFFICE

escala 1/10 A3 --
1ª VERIFICACION fecha


denominación
SPACE MAX Tablet




ALZADO

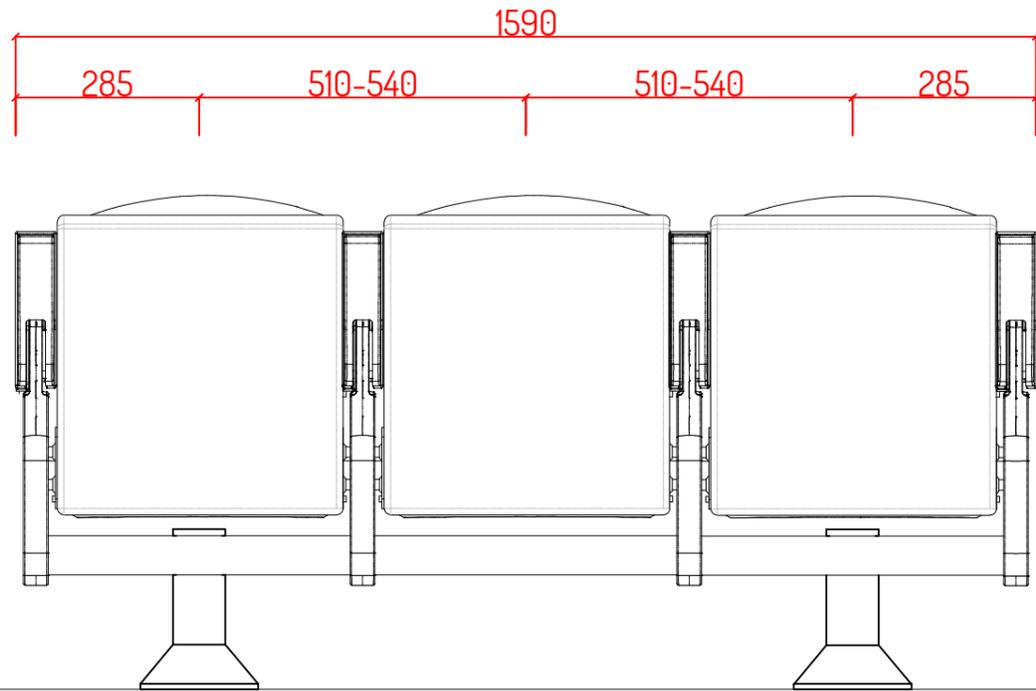

SECCIÓN

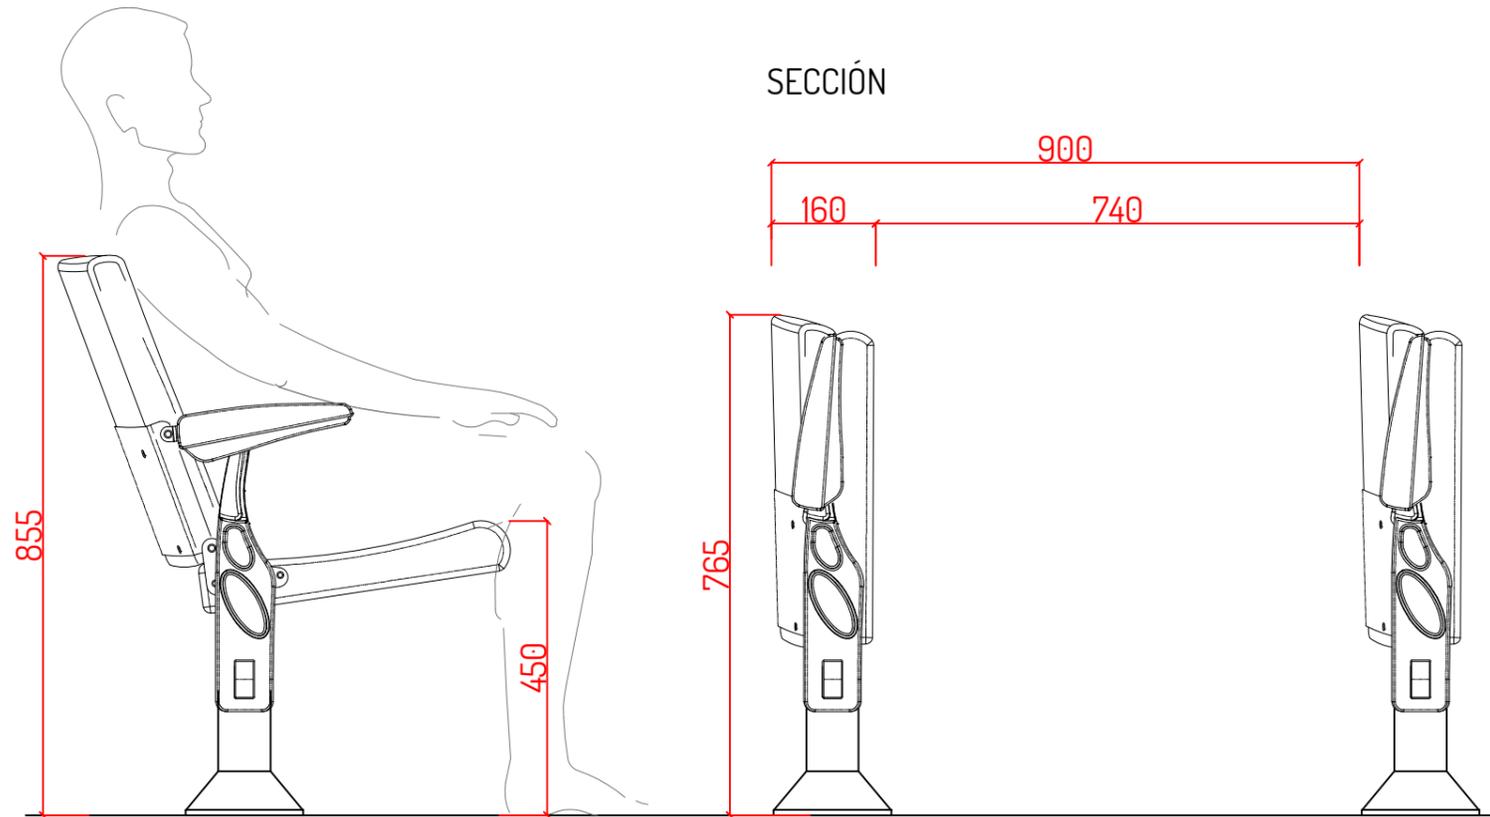

PLANTA

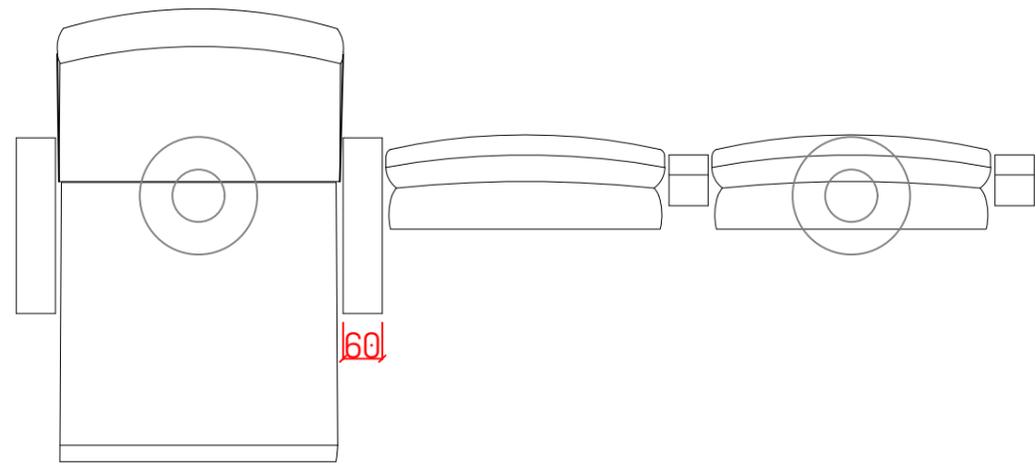

SPACE MAX

nombre del proyecto
LICITACIONES PÚBLICAS

identificación de la sala
ALZADO, SECCIÓN, PLANTA

SpaceMax.dwg 0
nº de plano. nº de revisión.

ASCENDER TECHNICAL OFFICE
DIRIGIDO

1/10 A3 --
escala 1ª VERIFICACION fecha

denominación
SPACE MAX Standard

